

IHRE ZEICHEN

IHRE NACHRICHT

UNSERE ZEICHEN

TAG:

Po/schm.

20.07.1988

B E G R Ü N D U N G

zum Deckblatt Nr. III - Bebauungsplan Schloßfeld I,
Gemeinde Rain, 8441 Rain, Landkreis Straubing-Bogen
Regierungsbezirk Niederbayern

Im vorliegenden Deckblatt soll die bisher als Kinderspielplatz ausgewiesene Parzelle 28 in ein Baugrundstück umgewandelt werden. Die entsprechenden Festsetzungen sind dem Bebauungsplan zu entnehmen.


Im Anschluß an das Bebauungsgebiet Schloßfeld I wurde 1986 das Baugebiet Schloßfeld II ausgewiesen. In diesem Baugebiet wurde ein großer Spielplatz mit insgesamt 1.640 qm, sowie eine weitere Grünfläche mit 785 qm ausgewiesen.

Wie aus beiliegendem Übersichtsplan (Anlage 1) zu entnehmen ist, kann auf Grund der ausgewiesenen Spielflächen im Baugebiet Schloßfeld II und der geplanten Ein- und Zweifamilienhäuser auf weitere Spielflächen verzichtet werden.

Straubing, den 20.07.1988

.....
Architekt

.....
Gemeinde

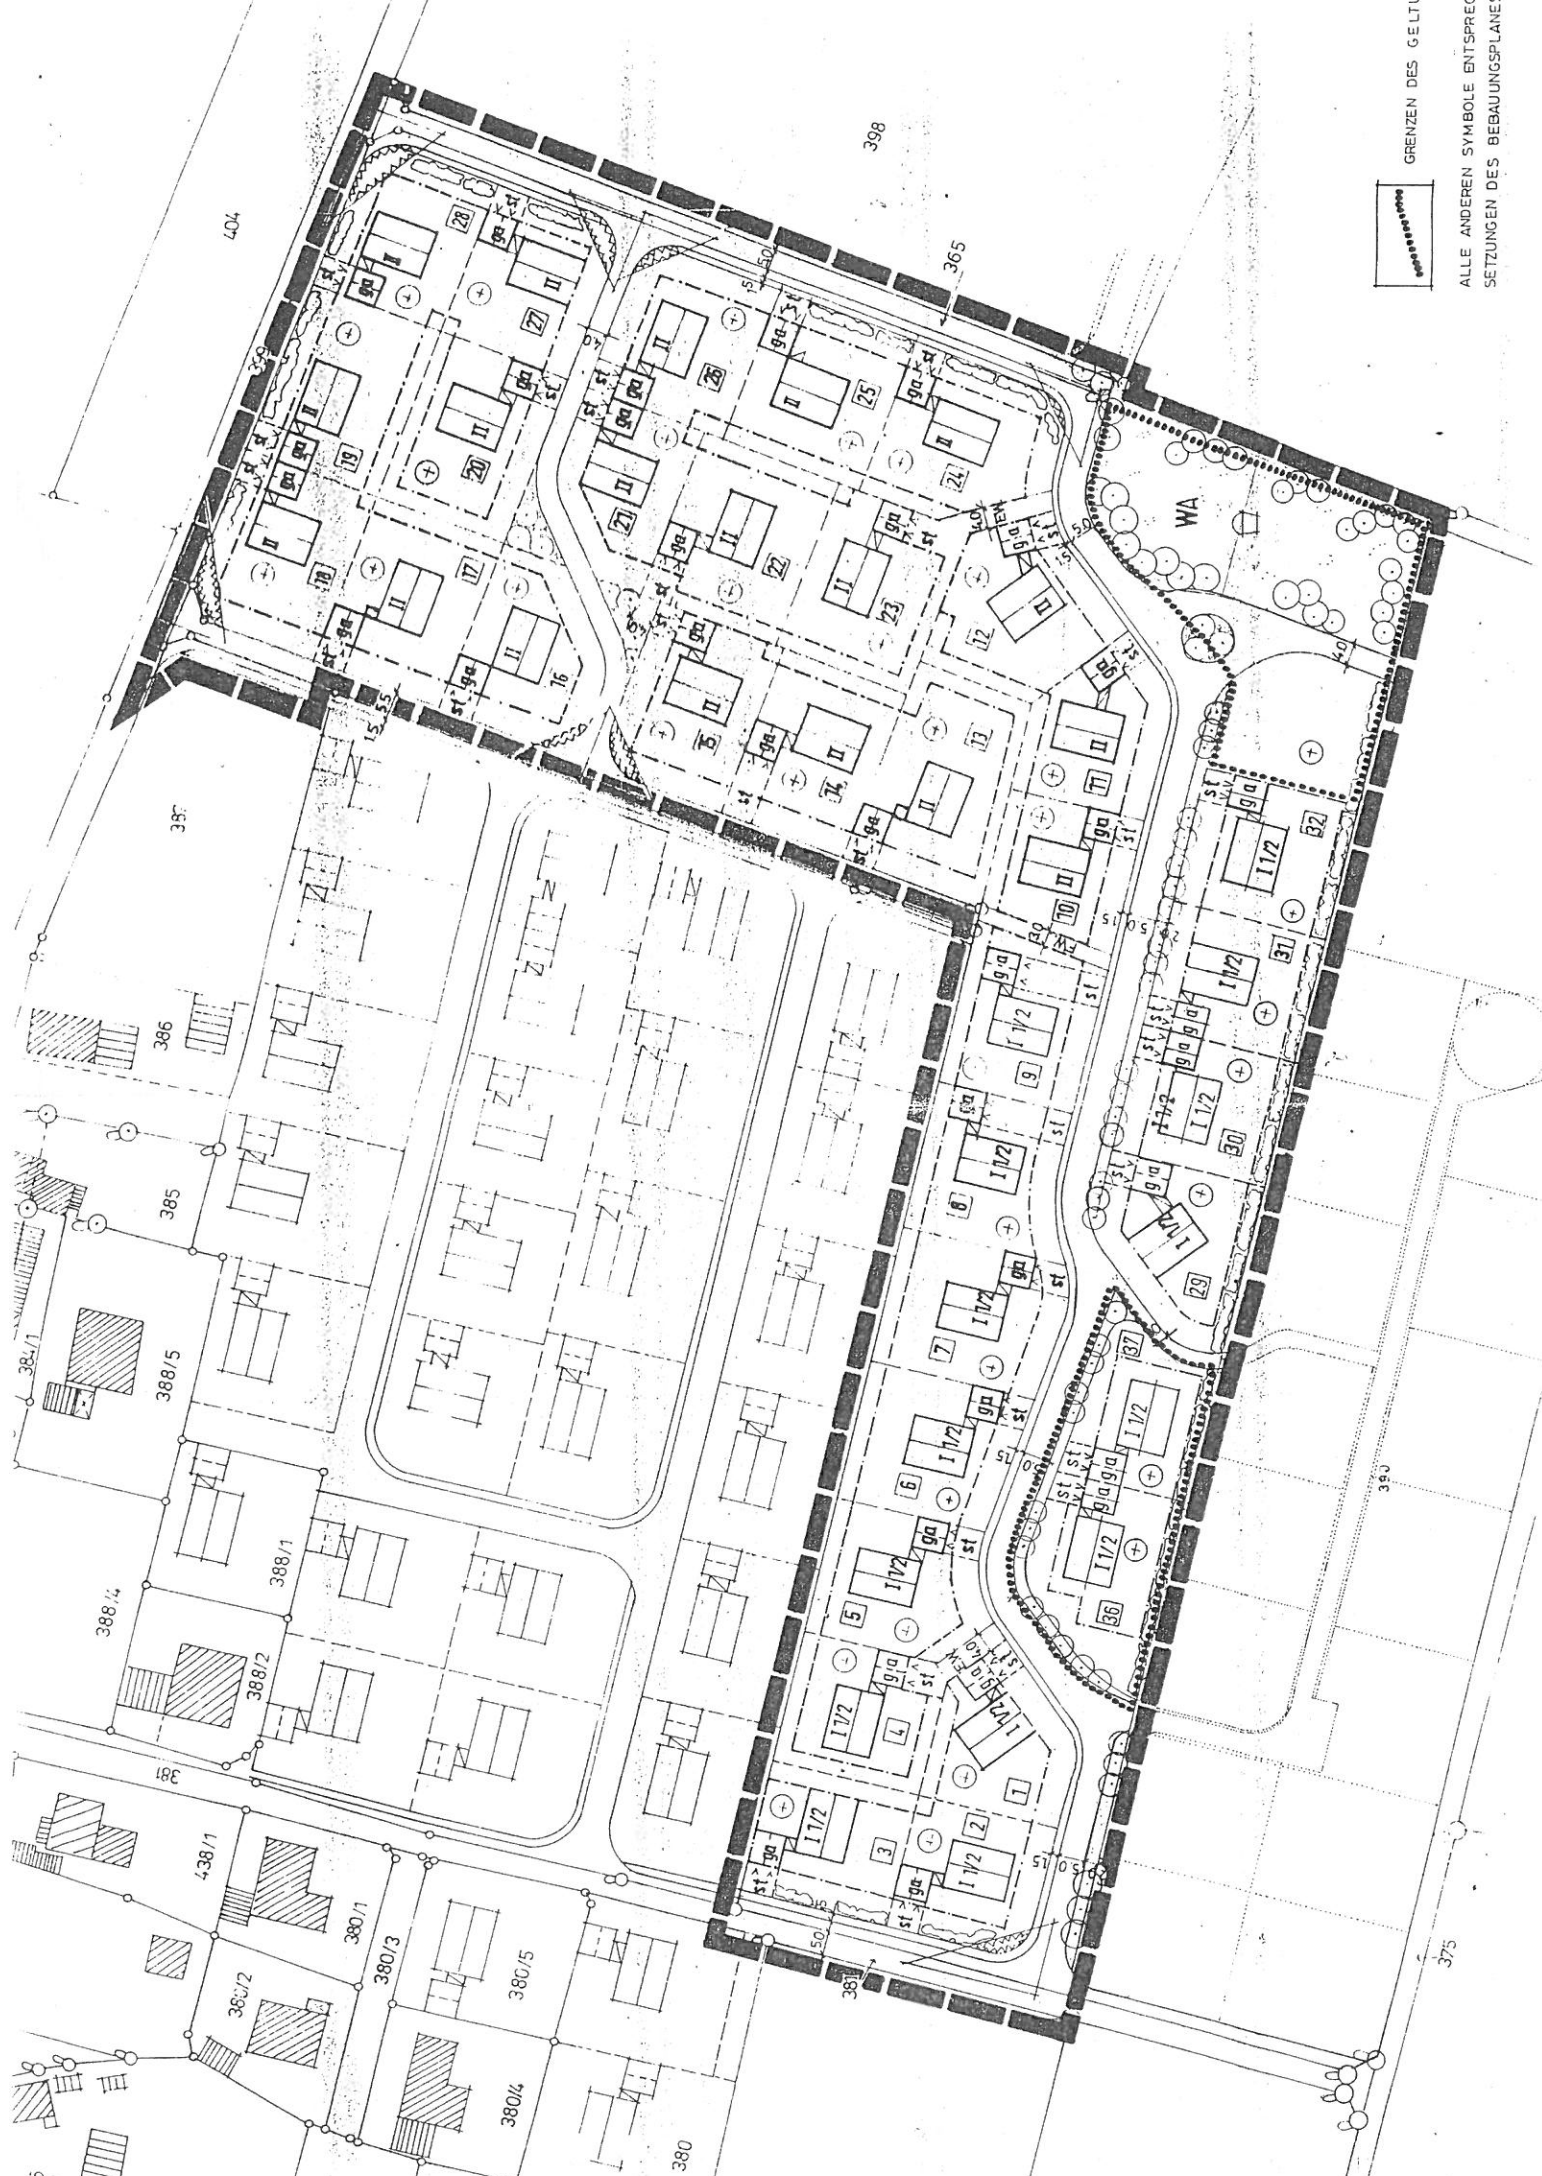

GRENZEN DES GELT...

ALLE ANDEREN SYMBOLE ENTSPREC
SETZUNGEN DES BEBAUUNGSPLANE!

404

398

365

337

386

385

388/5

388/4

388/1

388/2

38

438/1

380/1

380/3

380/5

380/4

380

390

375

WA

5